



INFISSI IN ALLUMINIO

Sistema 1300 SL

- *Scorrevole in linea panoramico, con effetto tutto vetro grazie al telaio e soglia incassati*
- *Ottimo per superfici vetrate di grandi dimensioni*
- *Nodo centrale minimale*



	Scorrevoli in linea minimali panoramici
Profondità profilo	59 mm
Trasmittanza termica	U_w fino a $1,4 \text{ W/m}^2$ con vetro $U_g = 1$
Isolamento acustico	Fino a 40 dB
Ermeticità/Resistenza alla pioggia battente	Fino alla classe C1 (DIN EN 12207) e 7A





INFISSI IN ALLUMINIO

Nodi Sistema 1300 SL

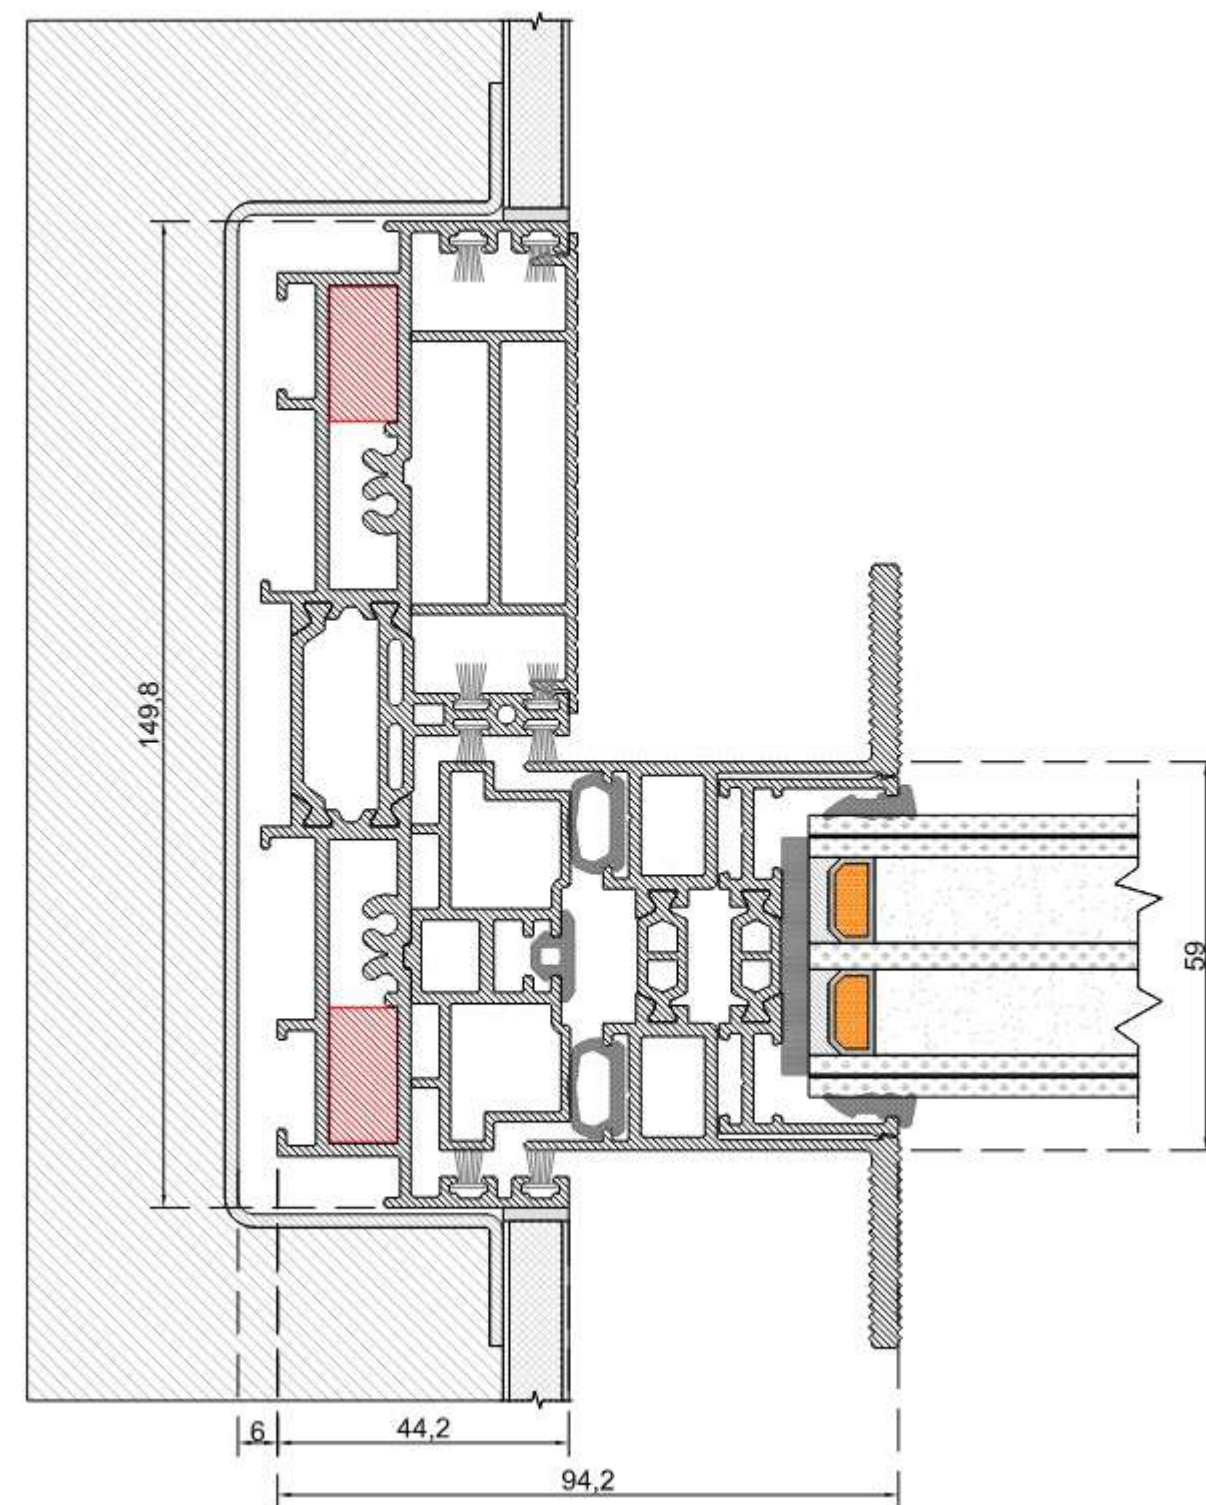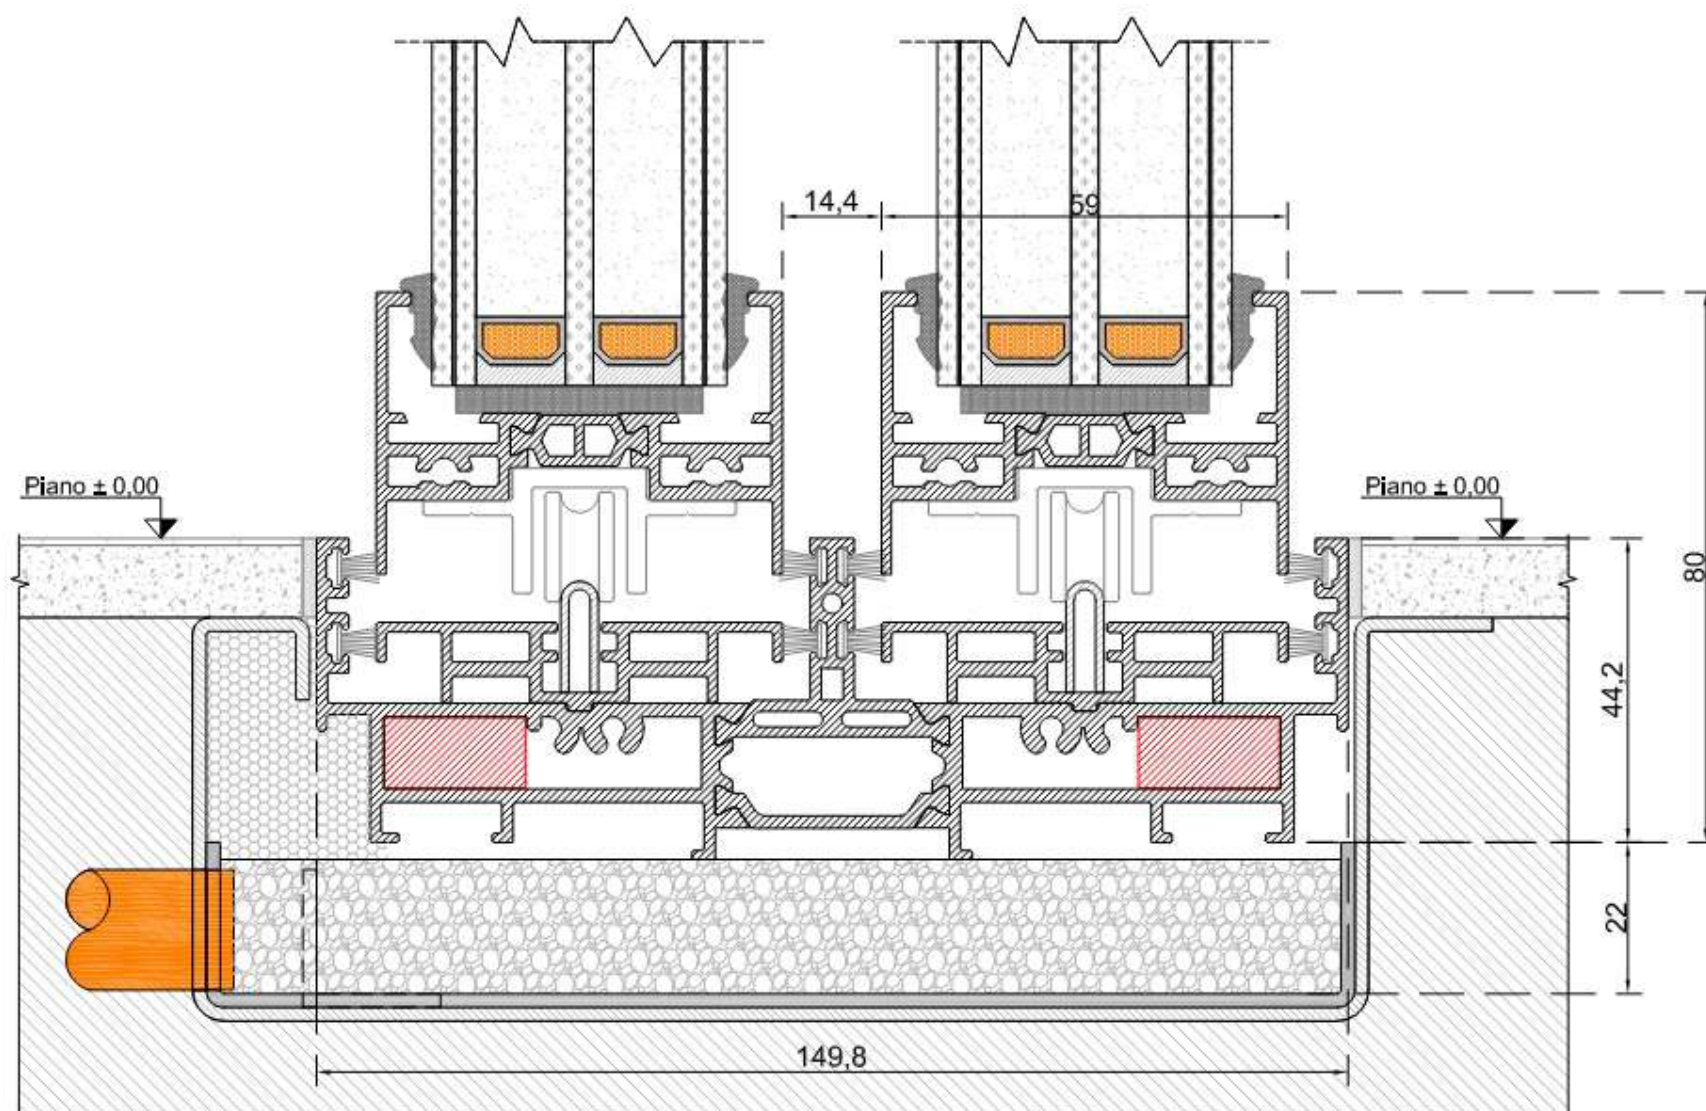



INFISSI IN ALLUMINIO

Nodi Sistema 1300 SL

