




INFISSI IN ALLUMINIO

Sistema 1600 SA



- *Profilo per scorrevole alzante 2/4 ante*
- *Ottima tenuta all'acqua*
- *Flessibile e di design*


	Scorrevoli alzanti
Profondità profilo	67 mm
Trasmittanza termica	U_w fino a $1,4 \text{ W/m}^2$ con vetro $U_g = 1$
Isolamento acustico	Fino a 42 dB
Ermeticità/Resistenza alla pioggia battente	Fino alla classe C4 (DIN EN 12207) e E1350

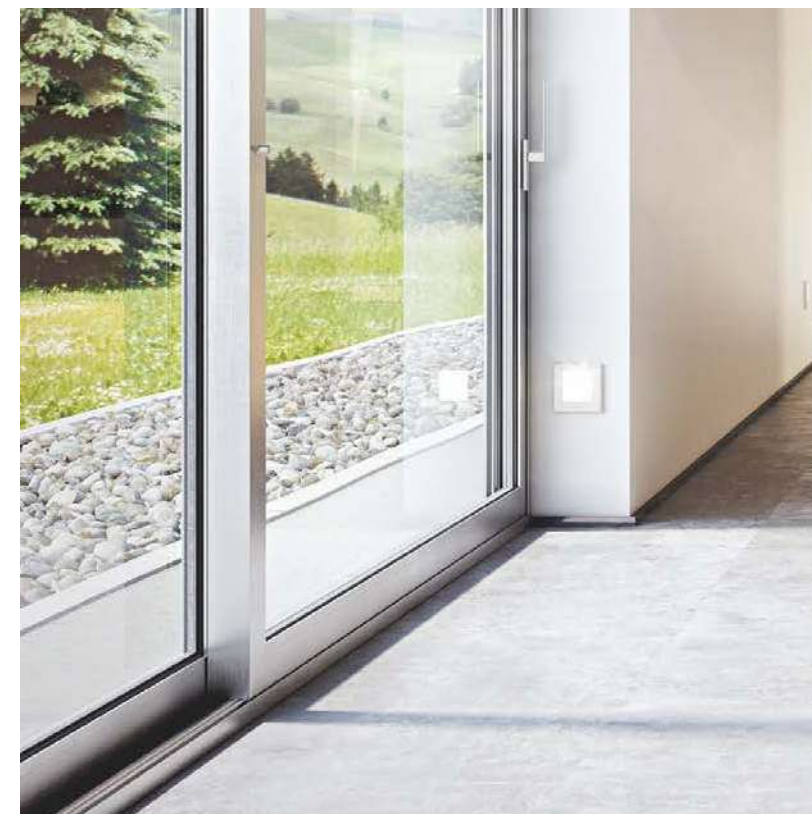



INFISSI IN ALLUMINIO

Nodi Sistema 1600 SA

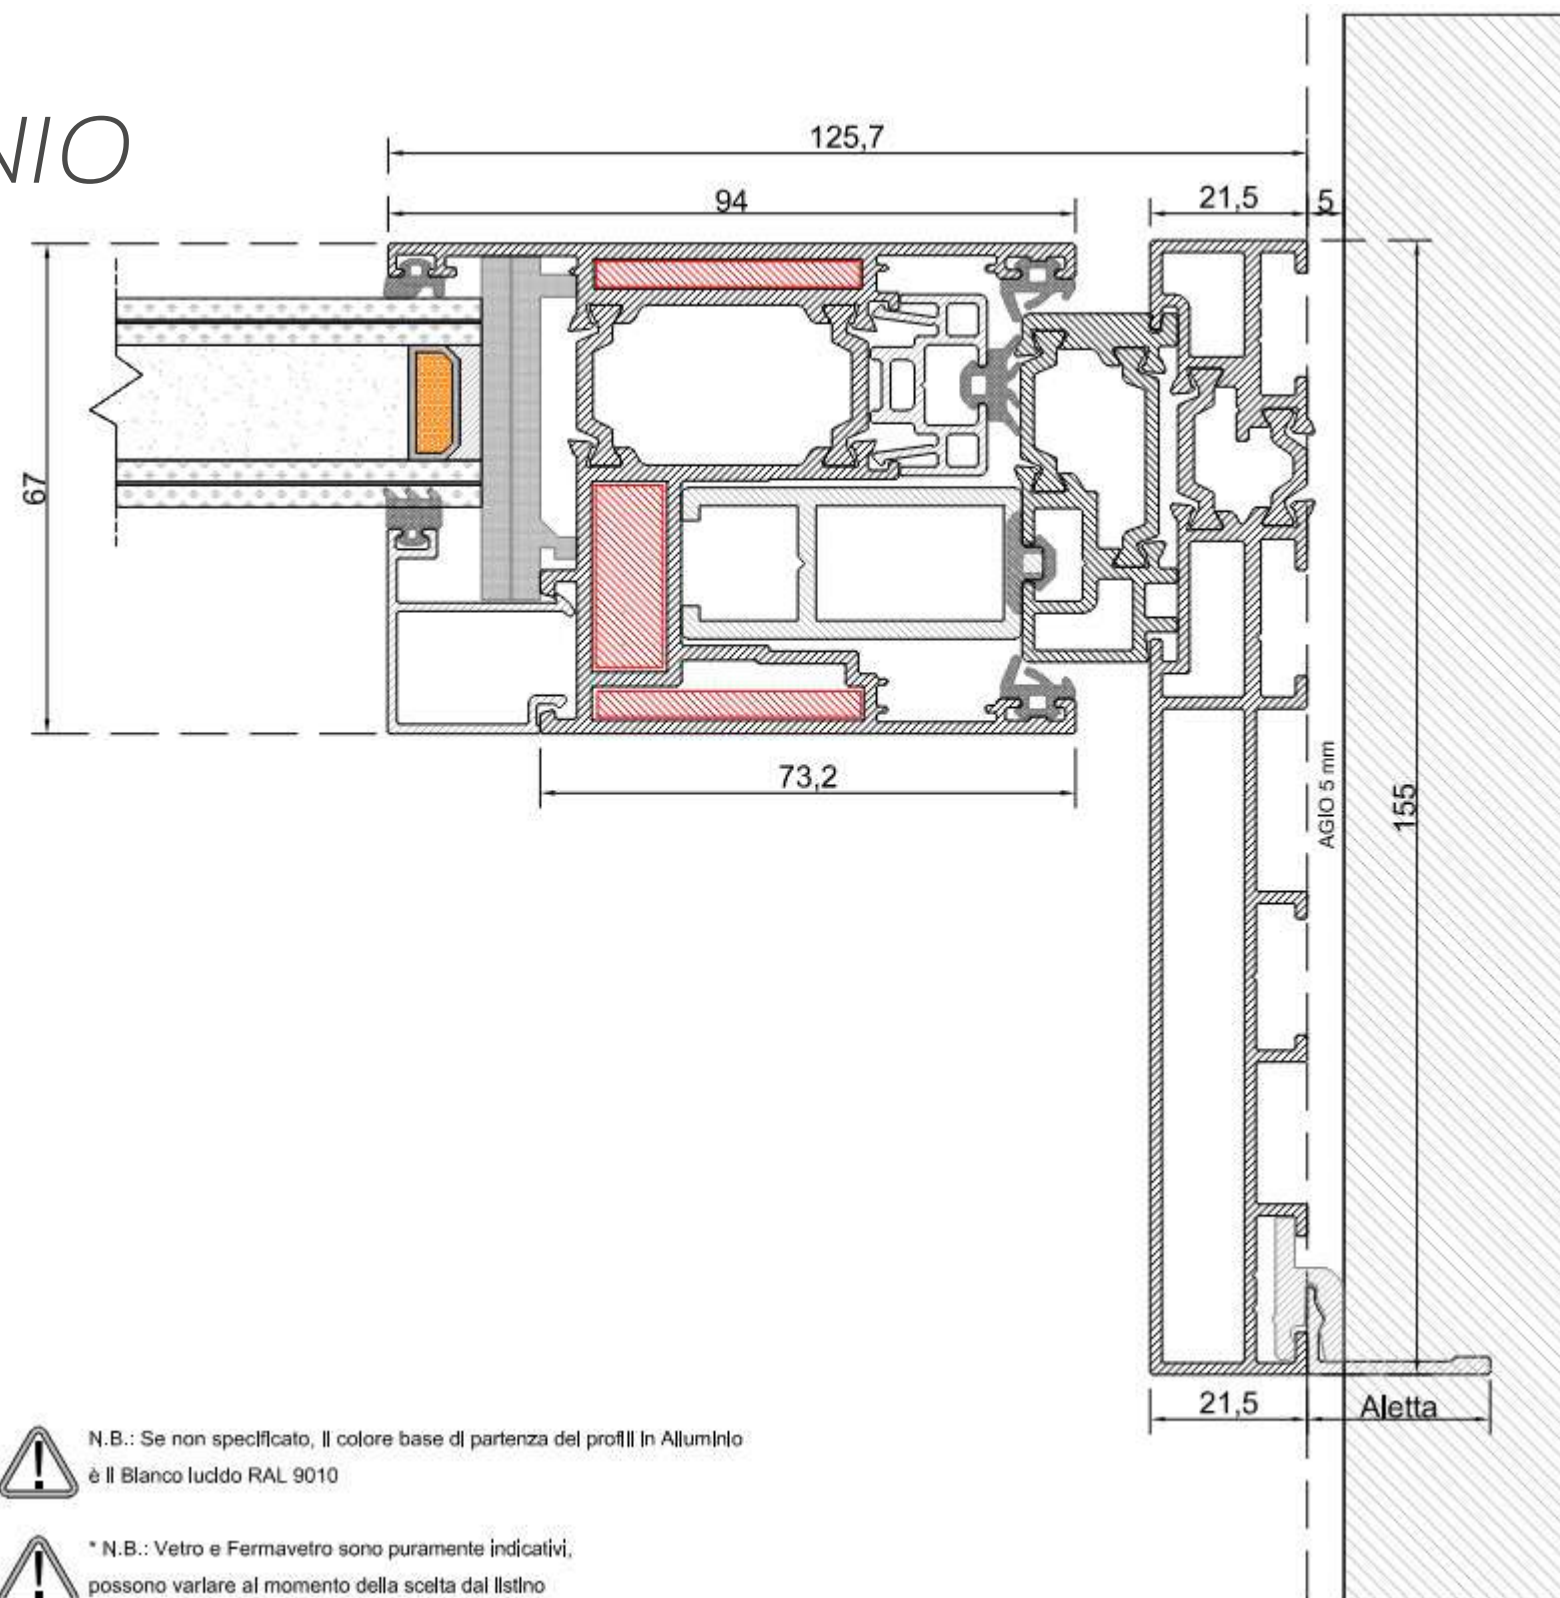

N.B.: Se non specificato, il colore base di partenza del profilo in Alluminio è il Bianco lucido RAL 9010




* N.B.: Vetro e Fermavetro sono puramente indicativi, possono variare al momento della scelta dal listino



INFISSI IN ALLUMINIO


Nodi Sistema 1600 SA

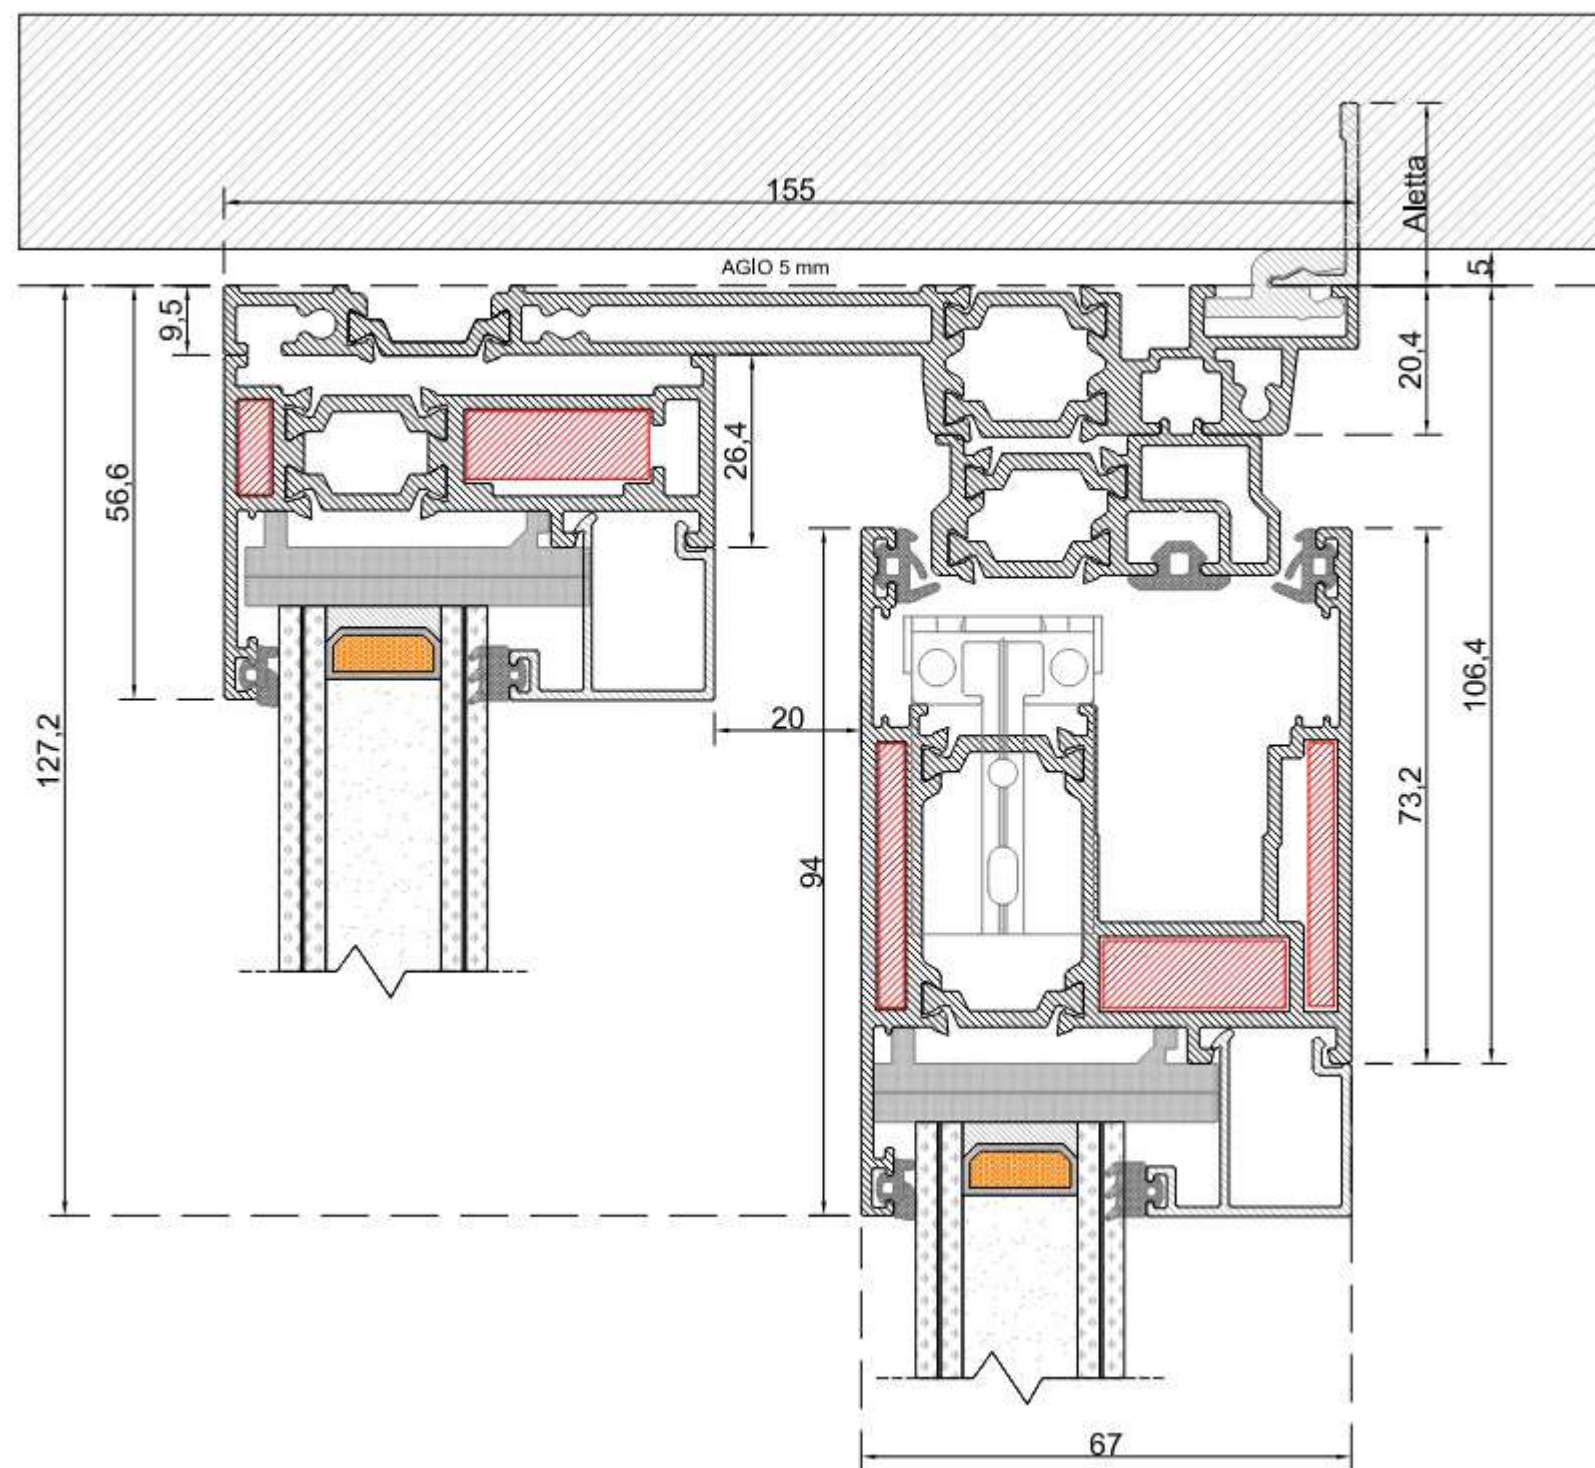



INFISSI IN ALLUMINIO

Nodi Sistema 1600 SA

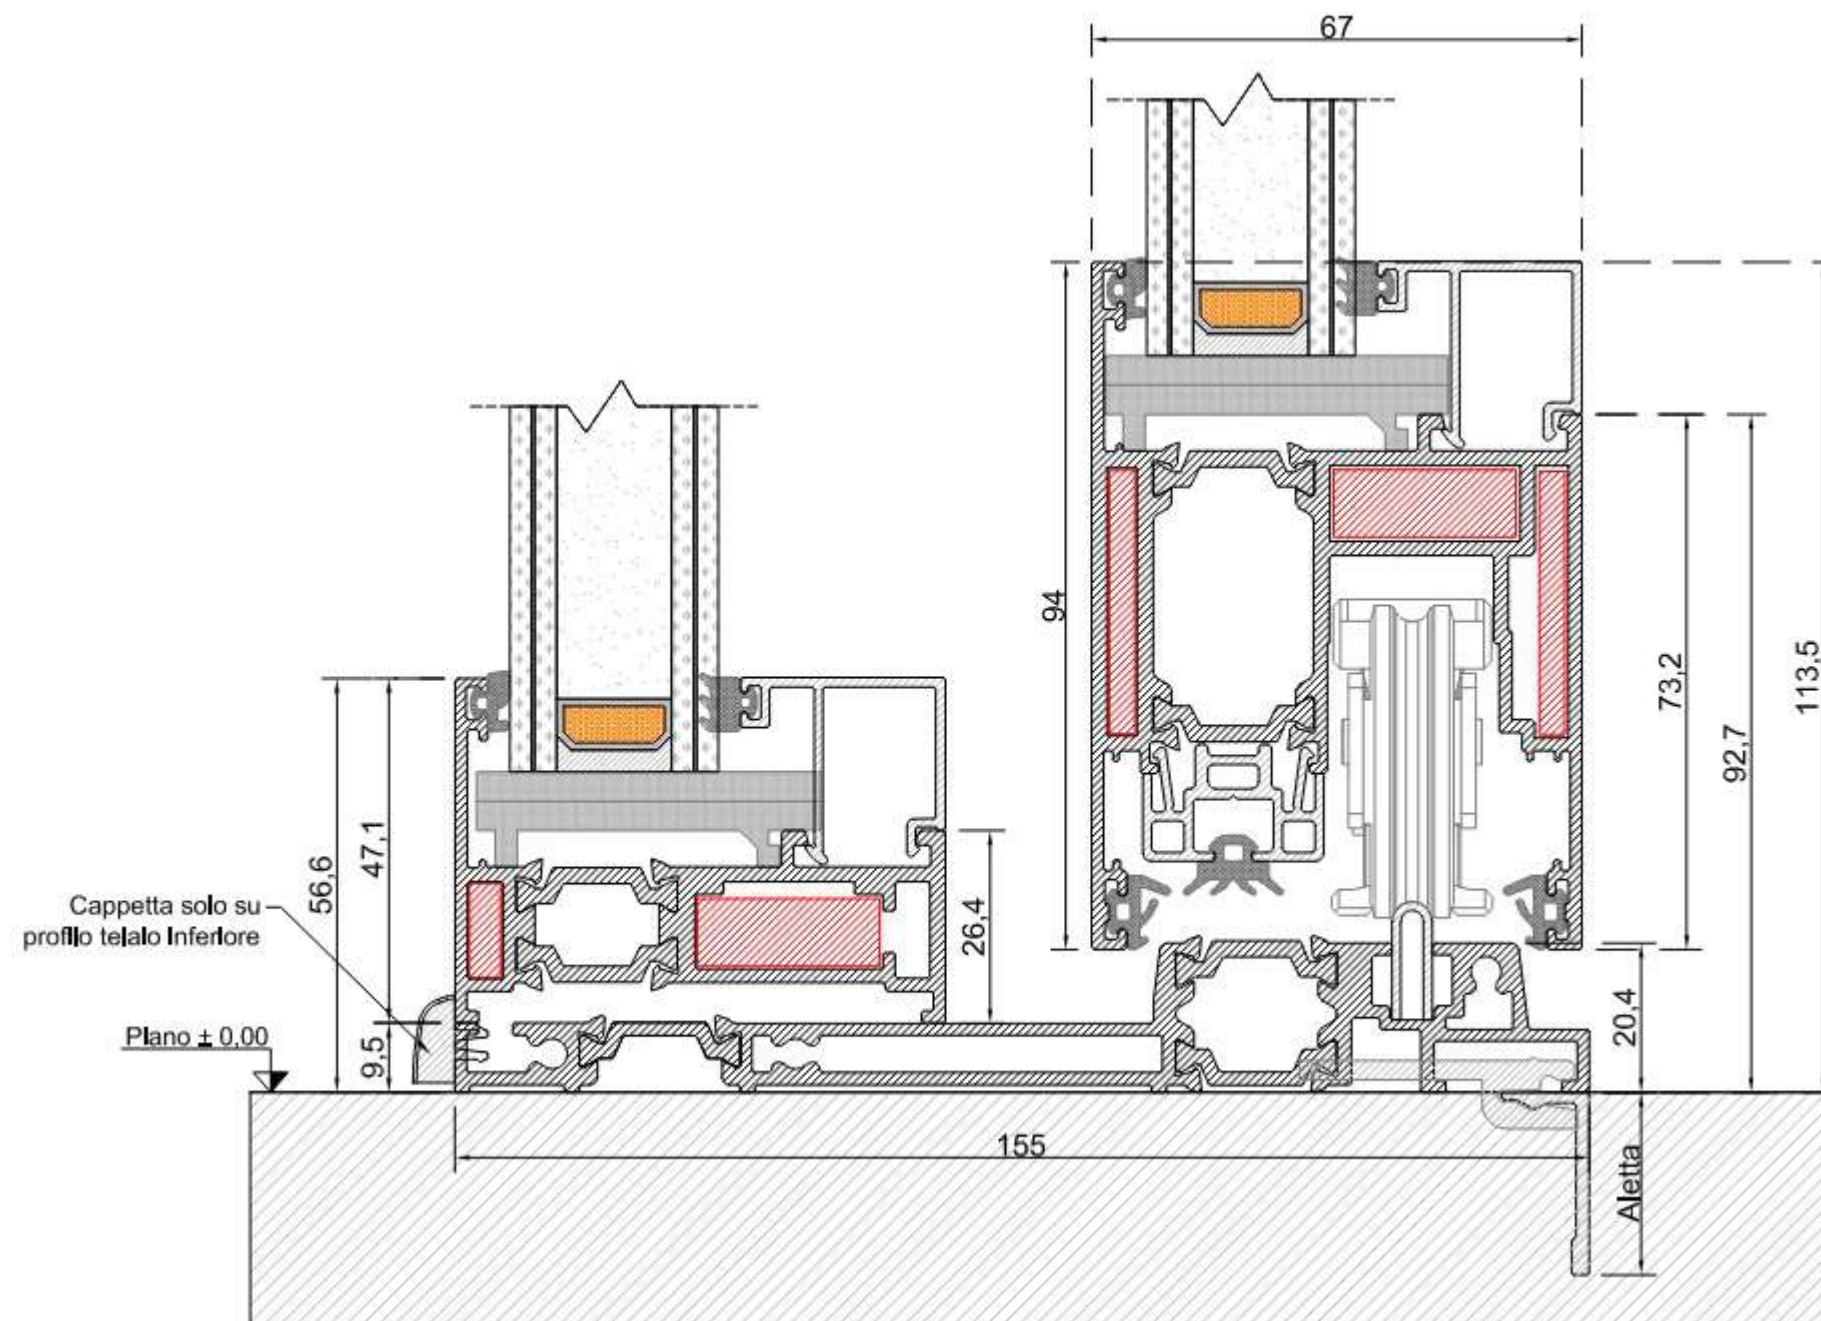



INFISSI IN ALLUMINIO

Nodi Sistema 1600 SA

